


GRAFICKÁ ČÁST - PASPORT MÍSTNÍCH KOMUNIKACÍ M 1:2000

OBEC ČERADICE

ČÁST KLIČÍN

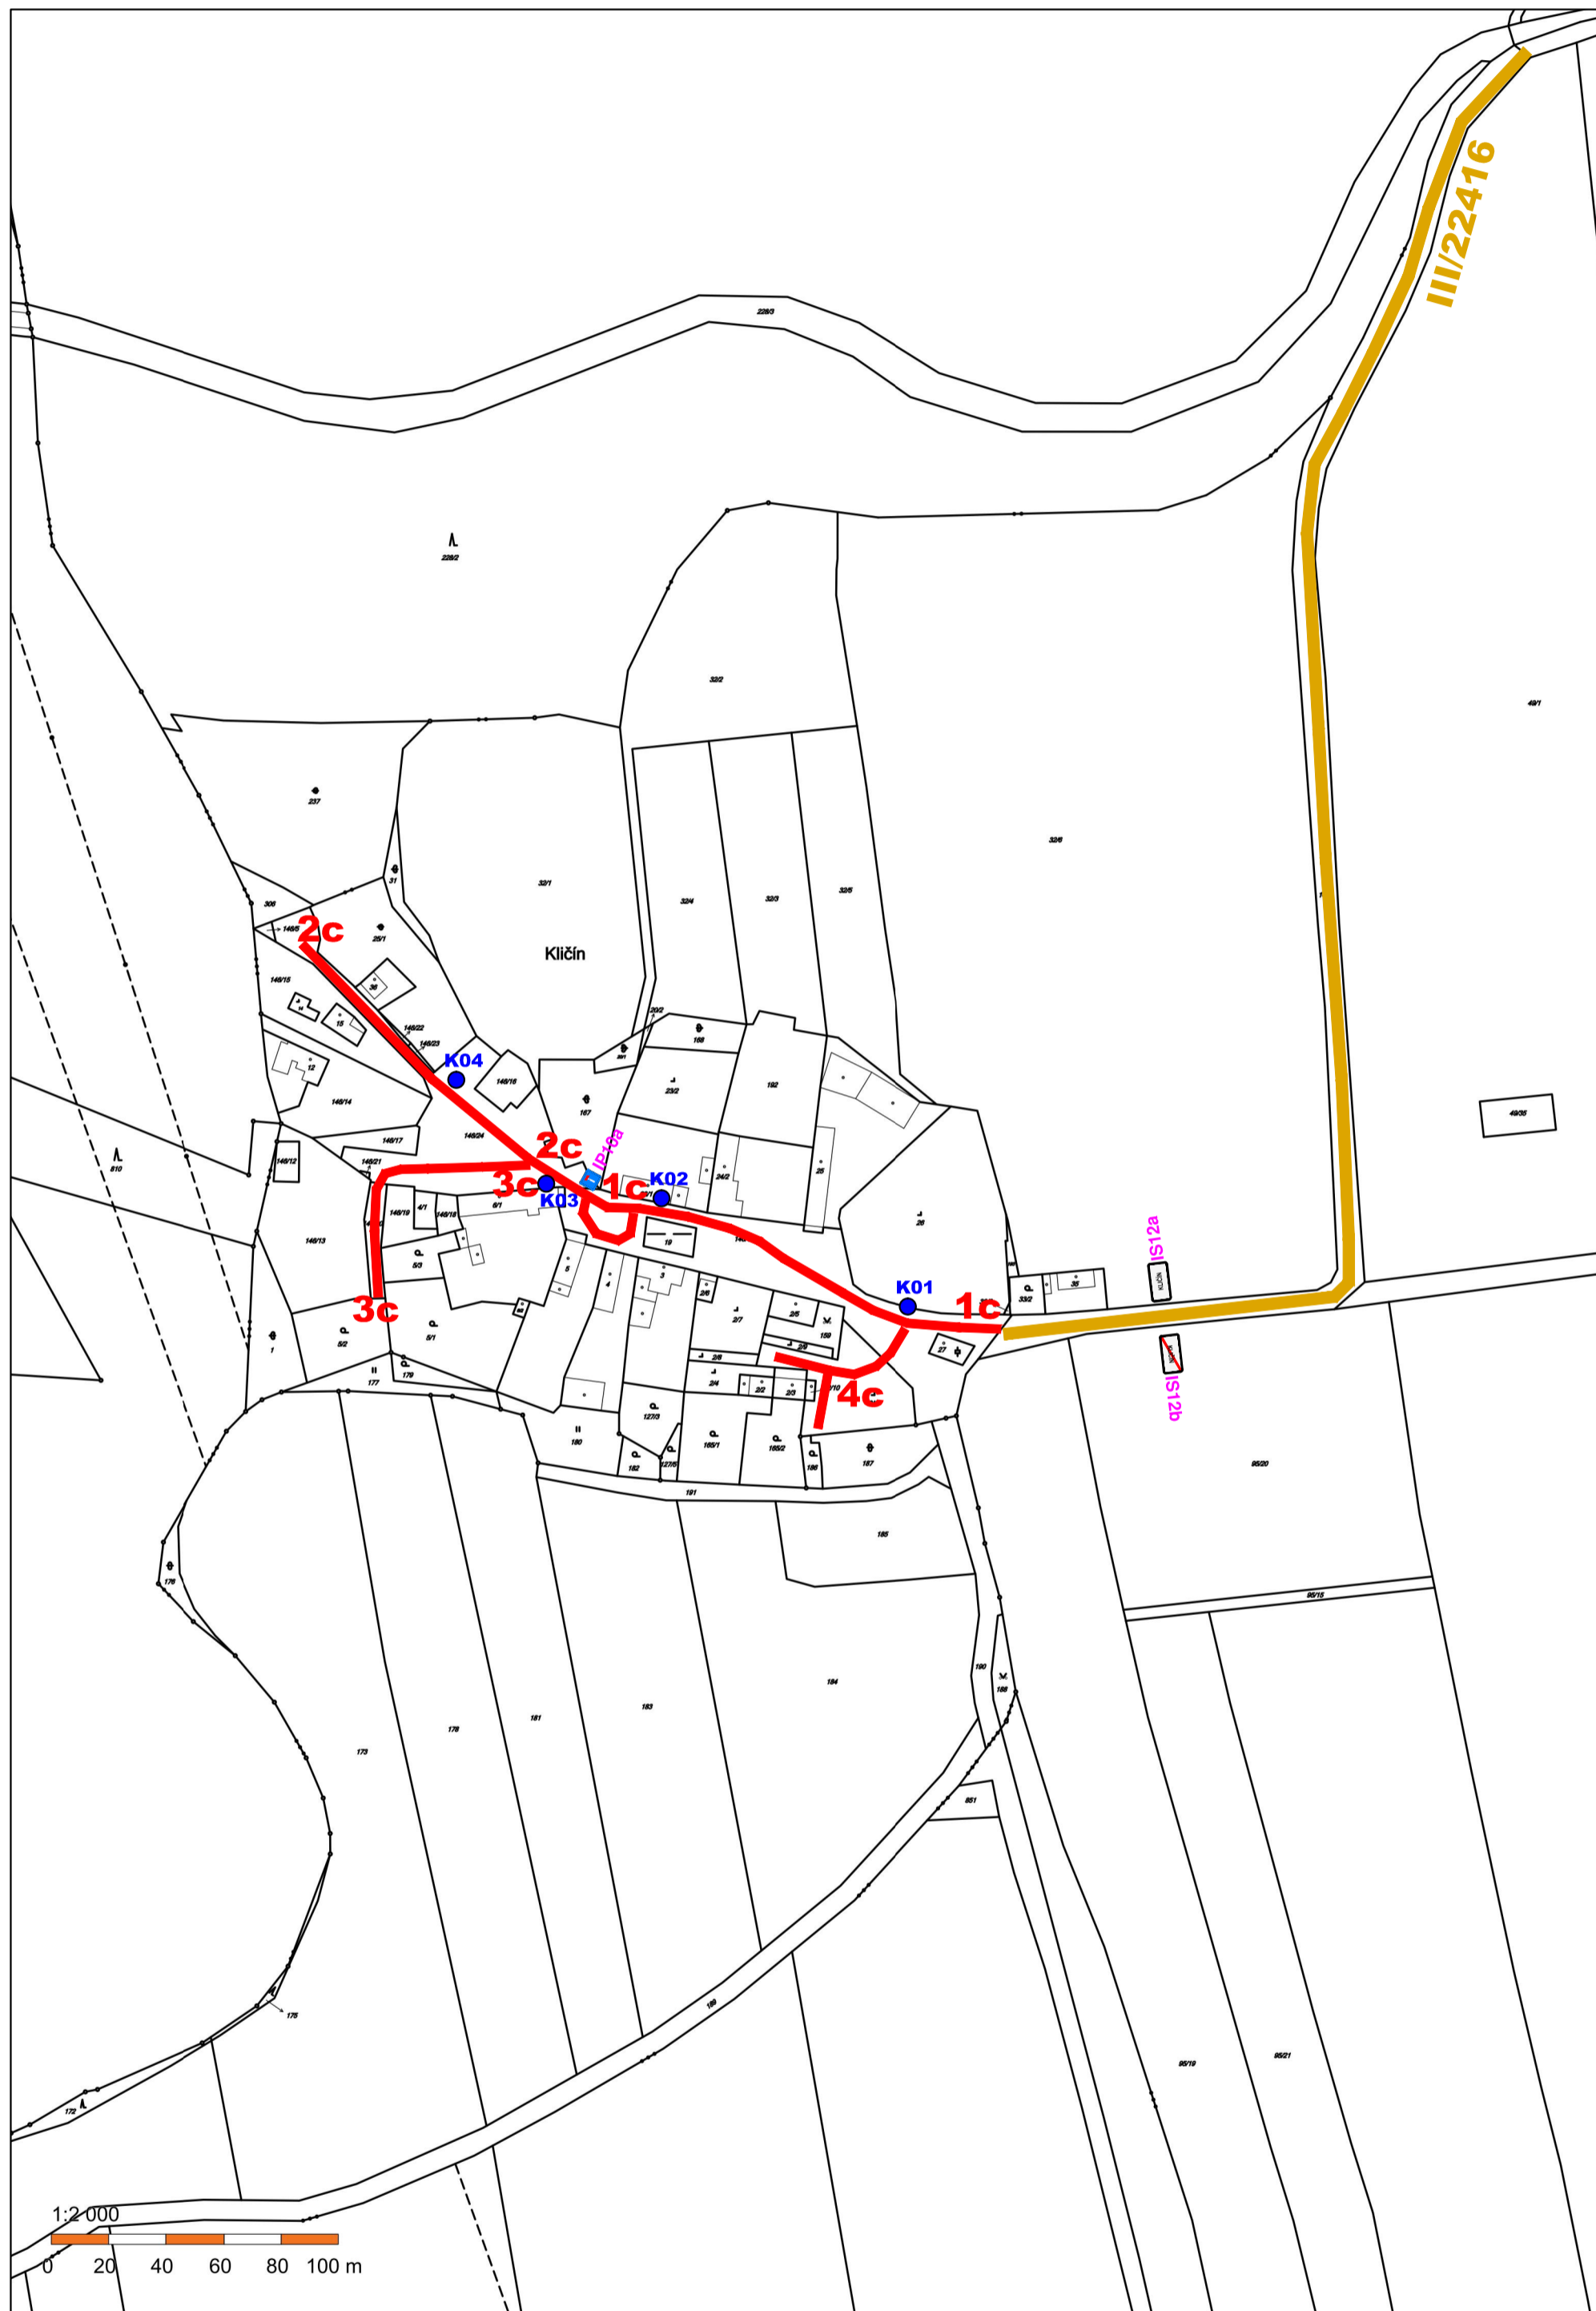

LEGENDA :

- SILNICE II.TŘÍDY
- MÍSTNÍ KOMUNIKACE III.TŘÍDY – C
- 1c** ČÍSLO KOMUNIKACE V PASPORTU – MK III. TŘÍDY
- NAZNAČENÍ MÍSTA – NÁVRH NOVÉ SDZ

LEGENDA SDZ :

- IS12a Obec
- IS12b Konec obce
- IP10a Slepá pozemní komunikace

LEGENDA VO :

- VO – JEDNO SVÍTIDLO

PROJEKČNÍ KANCELÁŘ ING. PAVEL ADAMEC <small>e-mail: pavel.adamec.projekce@centrum.cz tel.: 602349595</small> <small>Sídlečská 62 438 01 Holec</small>		PROJEKCE		ZAJIŠŤUJEME VEŠKERÉ PROJEKČNÍ PRÁCE A DOKLADY PRO: <small>ÚZEMNÍ ŘÍZENÍ REKOLAUDACE</small> <small>STAVEBNÍ POVOLENÍ LINIOVÉ STAVBY</small> <small>REALIZACE STAVEB POZEMNÍ STAVBY</small>	
stupeň dokumentace: PASPORT MÍSTNÍCH KOMUNIKACÍ					
zodp. projektant: ING. PAVEL ADAMEC		kreslil: HP DESIGNJET 500			
kontroloval: ING. PAVEL ADAMEC		vypracoval: ING. PAVEL ADAMEC			
investor: OBEC ČERADICE, ČERADICE 25, 43801 ČERADICE					
PASPORT MK - OBEC ČERADICE- ČÁST KLIČÍN				formát: 10x A4	
				datum: 8/2018	
				měřítko: M 1:2000	
předmět výkresu: PASPORT MÍSTNÍCH KOMUNIKACÍ- GRAFICKÁ ČÁST				č.výkresu: 4	
				č.výtisku: 4	