


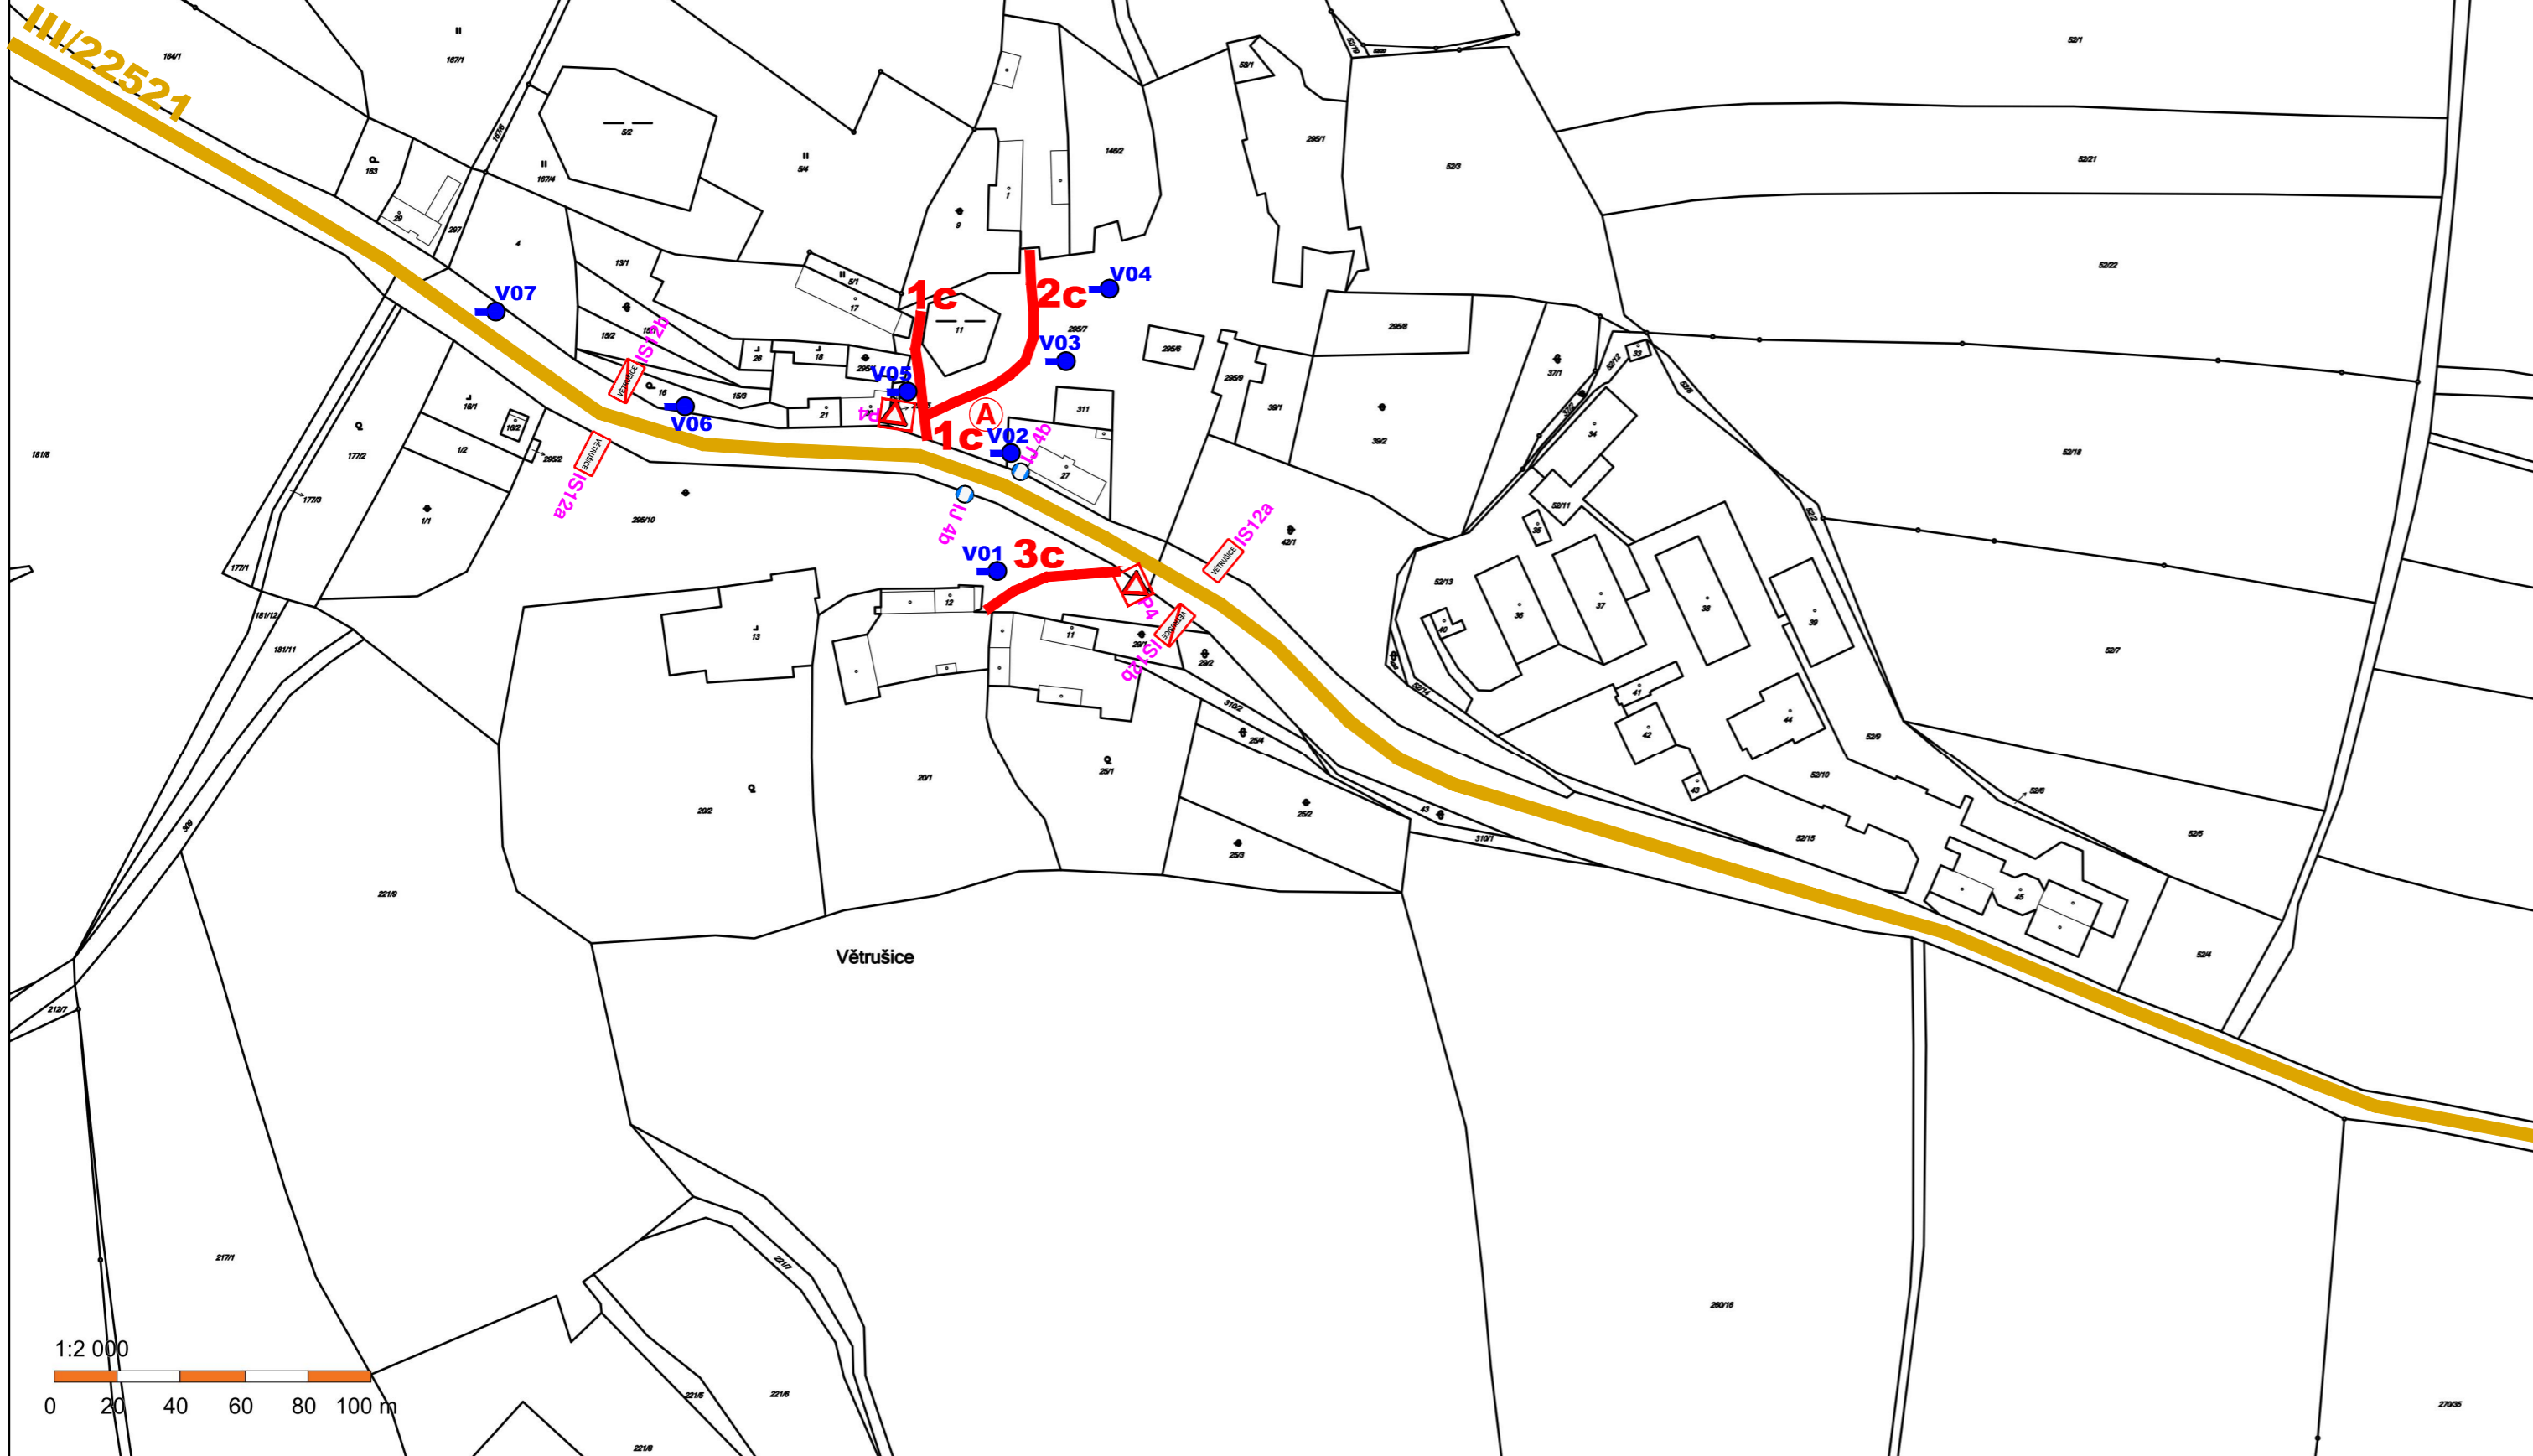


GRAFICKÁ ČÁST - PASPORT MÍSTNÍCH KOMUNIKACÍ M 1:2000

OBEC ČERADICE

ČÁST VĚTRUŠICE



LEGENDA :

-  SILNICE II.TŘÍDY
-  MÍSTNÍ KOMUNIKACE III.TŘÍDY – C
- 1c** ČÍSLO KOMUNIKACE V PASPORTU – MK III. TŘÍDY
-  NAZNAČENÍ MÍSTA – NÁVRH NOVÉ SDZ

LEGENDA NÁVRHŮ A PŘIPOMÍNEK :

- (A)** TATO KŘIŽOVATKA JE ROZLEHLÁ, UMÍSTĚNÍM OSTRŮVKŮ BY SE USMĚRNIL PROVOZ V TÉTO KŘIŽOVATCE A DÁLE PAK JEHO VYTVOŘENÍ BY OPTICKY ZŮŽILO HLAVNÍ POZEMNÍ KOM., COŽ PŘINUTÍ ŘIDIČE JEZDIT POMALEJI.

LEGENDA SDZ :

- P4** Dej přednost v jízdě !
- IS12a** Obec
- IS12b** Konec obce
- IJ 4b** Zastávka

LEGENDA VO :

-  VO NA ZAŘÍZENÍ NN

PROJEKČNÍ KANCELÁŘ ING. PAVEL ADAMEC e-mail: pavel.adamec.projekce@centrum.cz tel.: 6028949595 Sádcečká 62 438 01 Holedeč		PROJEKCE		ZAJIŠŤUJEME VEŠKERÉ PROJEKČNÍ PRÁCE A DOKLADY PRO: ÚZEMNÍ ŘÍZENÍ REKOLAUDACE STAVEBNÍ POVOLENÍ LINIOVÉ STAVBY REALIZACE STAVEB POZEMNÍ STAVBY	
stupeň dokumentace: PASPORT MÍSTNÍCH KOMUNIKACÍ					
zodp. projektant: ING. PAVEL ADAMEC		kreslil: HP DESIGNJET 500			
kontroloval: ING. PAVEL ADAMEC		vypracoval: ING. PAVEL ADAMEC			
investor: OBEC ČERADICE, ČERADICE 25, 43801 ČERADICE					
PASPORT MK - OBEC ČERADICE- ČÁST VĚTRUŠICE				formát: 10x A4	
				datum: 8/2018	
				měřítko: M 1:2000	
předmět výkresu: PASPORT MÍSTNÍCH KOMUNIKACÍ- GRAFICKÁ ČÁST				č.výkresu: č.výtisku:	
				4	