


VÝKAZ DOSAVADNÍHO A NOVÉHO STAVU ÚDAJŮ KATASTRU NEMOVITOSTÍ

Dosavadní stav			Nový stav												
Označení pozemku parc. číslem	Výměra parcely		Druh pozemku	Označení pozemku parc. číslem	Výměra parcely		Druh pozemku	Typ stavby	Způs. určení výměr	Porovnání se stavem evidence právních vztahů					
	ha	m ²			Způsob využití	ha				m ²	Způsob využití	Způsob využití	Díl přechází z pozemku označeného v		Číslo listu vlastnictví
										katastru nemovitostí	dřívější poz. evidenci		ha	m ²	
6/1	8	42	ostat. pl. sport. a rekr. pl.	6/1	7	58	ostat. pl. sport. a rekr. pl.		0	6/1		10001	7	58	
				6/7		84				ostat. pl. ostat. komunikace	6/1			10001	
836/7	5	74	ostat. pl. jiná plocha	836/7	5	74	ostat. pl. jiná plocha		0			183			
836/8		53	ostat. pl. sport. a rekr. pl.	836/8		53	ostat. pl. sport. a rekr. pl.		0			183			
836/10		7	ostat. pl. sport. a rekr. pl.	836/10		7	ostat. pl. sport. a rekr. pl.		0			183			
	14	76			14	76									

Zpřesnění geometrického a polohového určení pozemků podle § 50 odst. 1 písm. a) katastrálního zákona navržené v tomto geometrickém plánu lze v katastru nemovitostí provést jen na základě souhlasného prohlášení.

GEOMETRICKÝ PLÁN pro rozdělení pozemku zpřesnění hranice pozemku	Geometrický plán ověřil úředně oprávněný zeměměřický inženýr	Stejnopis ověřil úředně oprávněný zeměměřický inženýr:
	Jméno, příjmení: Ing. Petr Vít	Jméno, příjmení:
	Číslo položky seznamu úředně oprávněných zeměměřických inženýrů 2846/2018	Číslo položky seznamu úředně oprávněných zeměměřických inženýrů
	Dne: 14.7.2021 Číslo: 106/2021	Dne: Číslo:
Náležitostmi a přesností odpovídá právním předpisům.	Tento stejnopis odpovídá geometrickému plánu v elektronické podobě uloženému v dokumentaci katastrálního úřadu.	
Vyhotovitel: Ing. Petr Vít Pod Strání 335 43949 Staňkovice	Katastrální úřad souhlasí s očíslováním parcel.	
Číslo plánu: 301-62/2021		
Okres: Louny		
Obec: Čeradice		
Kat. území: Čeradice u Žatce		
Mapový list: Žatec 1-4/31		
Dosavadním vlastníkům pozemků byla poskytnuta možnost seznámit se v terénu s průběhem navrhovaných nových hranic, které byly označeny předepsaným způsobem:		
viz seznam souřadnic		

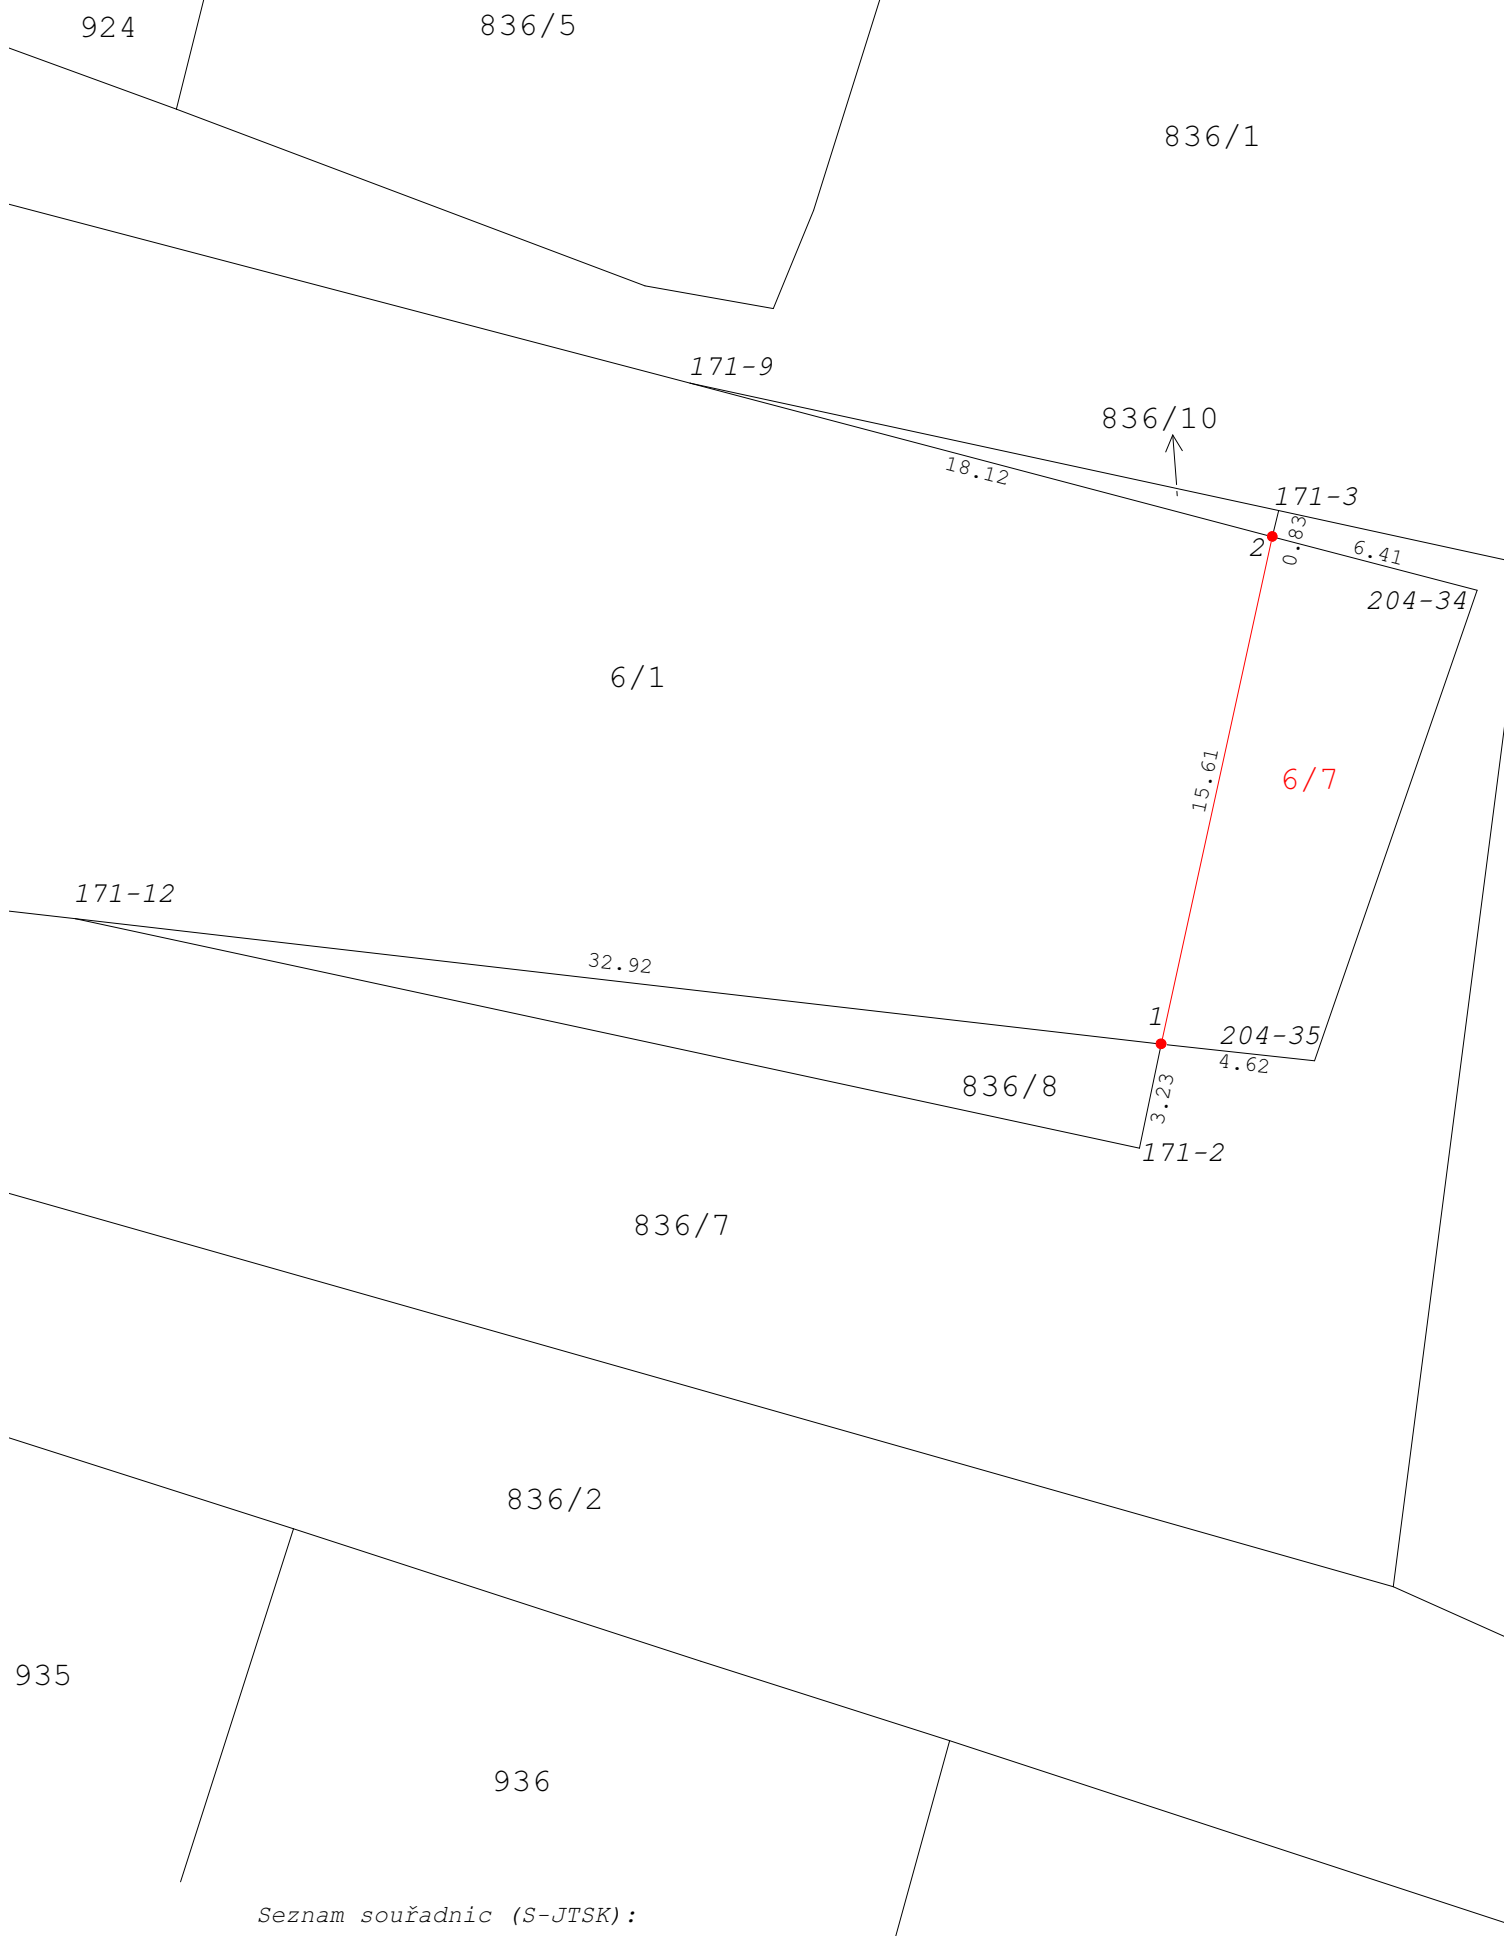

Seznam souřadnic (S-JTSK):

Souřadnice pro zápis do KN

Číslo bodu	Y	X	kk	Poznámka
171-2	804934.48	1009153.61	3	sloupek hřiště
171-3	804930.28	1009134.39	3	sloupek hřiště
171-9	804948.02	1009130.55	8	sloupek hřiště
171-12	804966.55	1009146.69	8	sloupek hřiště
204-34	804924.30	1009136.79	8	hřeb
204-35	804929.20	1009150.97	8	hřeb
1	804933.82	1009150.47	3	sloupek hřiště
2	804930.47	1009135.18	3	sloupek hřiště